

Meß-/Wandlerschrank 630A (>135kW)

für Überschuss-Einspeisung

konform zu VDE-Anwendungsregel VDE-AR-N 4110:2018-11

TÜV geprüft nach DIN EN 61439-5

Nach TAB EnergieNetz Mitte GmbH sowie TAB-gleiche

Schutzart der Säule: IP 44

Schutzart Zählerfeld: IP 54

Schutzklasse II (doppelte oder verstärkte Isolierung)

Material: glasfaserverstärktes Polyester

Farbe: grau, ähnlich RAL 7035

Schließung: Doppelschwenkhebel

(1xKundenzylinder eingebaut)

**Zustimmung
Netzbetreiber
einholen !**

bestehend aus Wandlerschrank mit:


- 4-Leiter Sammelschienensystem 630A
- 2xNH2-Sicherungslastschaltleiste Zugang NB (V-Klemme 10-240mm², 3x1pol schaltbar)
- 1xNH2-Sicherungslastschaltleiste Abgang Bezug (V-Klemme 10-240mm², 3x1pol schaltbar)
- 2xWandlerbausatz nach DIN 42600-2 Form A mit Laschen 50x10x250
- 2xSicherungselement D01/10A 3-polig Spannungspfadssicherung
- 1xLasttrennschalter Tmax 630A, 3-polig inkl elektrischer Antrieb
- 2xNH2 Sicherungslasttrenner 3pol Abgang PV (V-Klemme 10-240mm²)
- Verteilerfeld mit NA-Schutz nach VDE-AR-N 4110:2018-11 inkl. Vorsicherung und Puffermodul mit Netzteil
- Berührungsschutzabdeckung und Kabelabfangschiene

und Zählerschrank mit:

- 2xZählerschrank E700/400D1 für Zählerwechseltafeln NB (inkl.Zählerwechseltafel eingebaut)
- 1xTSG-Feld 300mm für NSM
- 2xSekundärverdrahtungs-Verbindungssatz zum Wandlerschrank

optional:

- 5-Leiter Sammelschienensystem
- Sockelfüllmaterial SFM

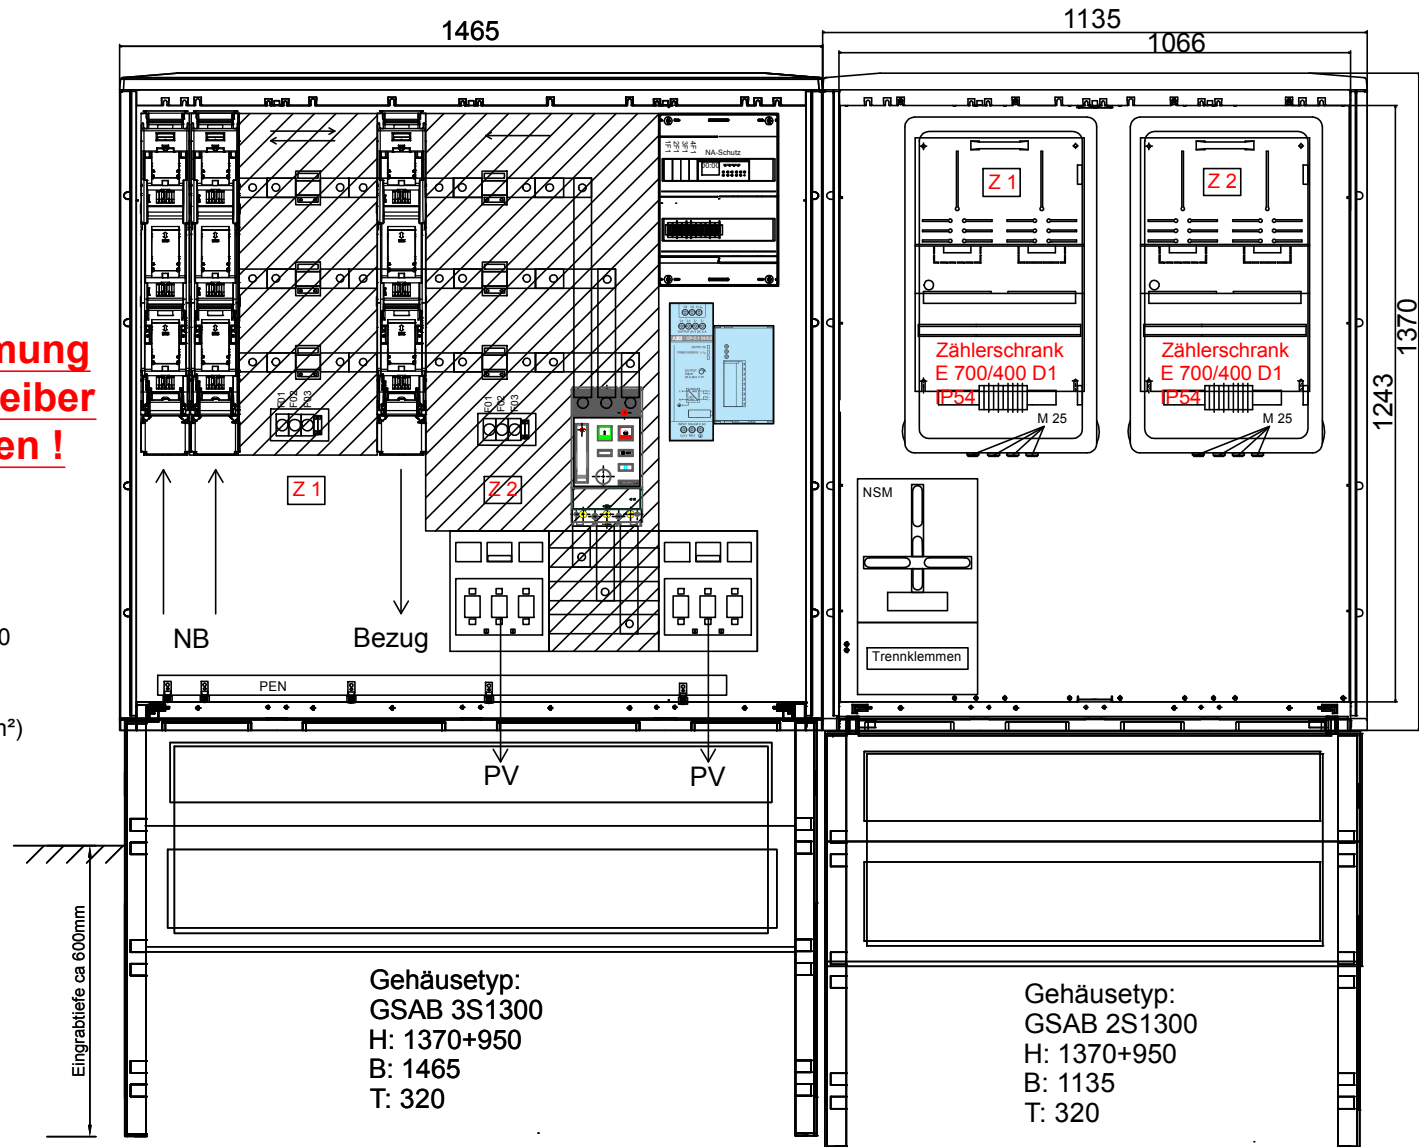

Datum :	03.01.2020	Projekt :	Wandlerrmessung 630A für Einspeiseanlagen	Angebotsnummer :	2200...	Datenblatt Nummer :	1
Bearbeiter :	G.Suriano	Bestellnummer:	12.W630.AR-01Ei	AB-Nummer :		Seite :	



Lindenstraße 23
99718 Greußen
Tel: +49 3636 7614-0
Fax: +49 3636 7614-30