

# Zähleranschlußsäule, 6xEHZ Zählerplätze

konform zu VDE-AR-N 4100

geprüft nach VDE 0660 Teil 600

TÜV geprüft nach DIN EN 61439-5

Nach TAB Stromnetz Hamburg

Schutzart der Säule : IP 44

Schutzart der Zählerfelder : IP 54 vorbereitet

Schutzklasse II ( doppelte oder verstärkte Isolierung )

Material : glasfaserverstärktes Polyester  
(SMC) nach IEC-695-2-1 halogenfrei

Farbe : grau , ähnlich RAL 7035

Schließung : Doppelschwenkhebel

(1xKundenzylinder eingebaut)


**Zustimmung**  
**Netzbetreiber**  
**einholen**

## bestehend aus :

- Montagevorrichtung für Hausanschlußkasten 3xNH00
- 5-Leiter-Sammelschienensystem 250A  
vorbereitet zum Einbau für SH-Schalter (63A)
- 3xBKE-I Zählerfeld für 2xEHZ Zähler inkl  
Feld für Zusatzanwendung
- 5-Leiter Verdrahtung DIN 43870-C mit H07V-K 10mm<sup>2</sup>
- 6xHLAK 25mm<sup>2</sup>,5pol. verbaut im 300mm Anschlußraum

## optional:

- Einbau selektiven Hauptleitungsschutzschalter  
entsprechend der benötigten Leistung

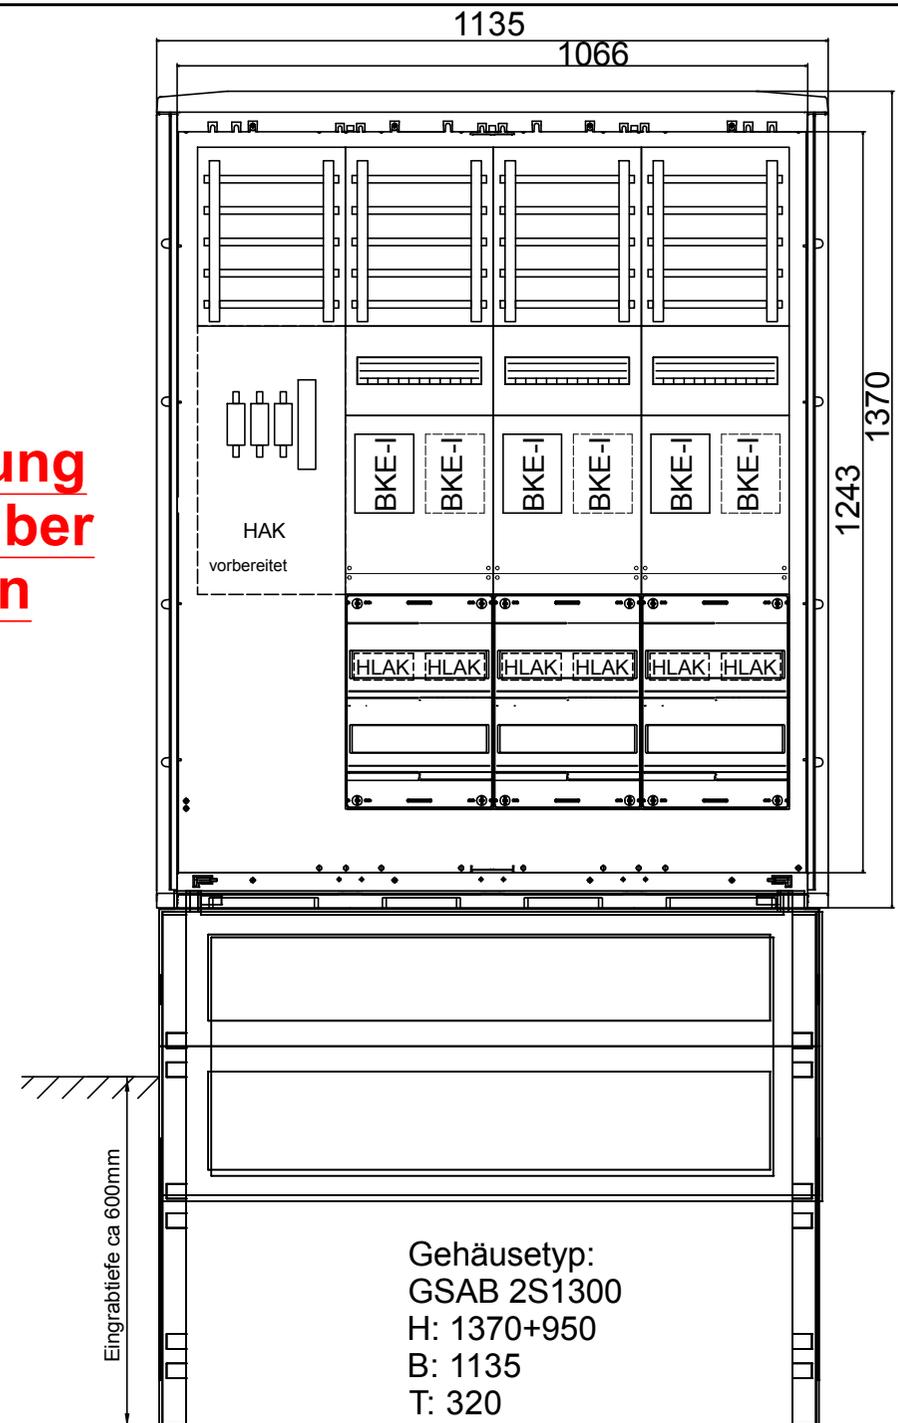

Datum :	07.01.2020	Projekt :	ZAS 6 Zähler	Angebotsnummer :	2200...	 <b>GSAB</b> ELEKTROTECHNIK GMBH	Datenblatt Nummer :	1
Bearbeiter :	G.Suriano	Bestellnummer:	41.00.1P61ez	AB-Nummer :			Lindenstraße 23 99718 Greußen	Tel: +49 3636 7614-0 Fax: +49 3636 7614-30